


Laubengang 1. OG Ost
Betonpflaster
64,85 m²


TOP 16
42,95 m²

TOP 17
42,95 m²

TOP 18
42,95 m²

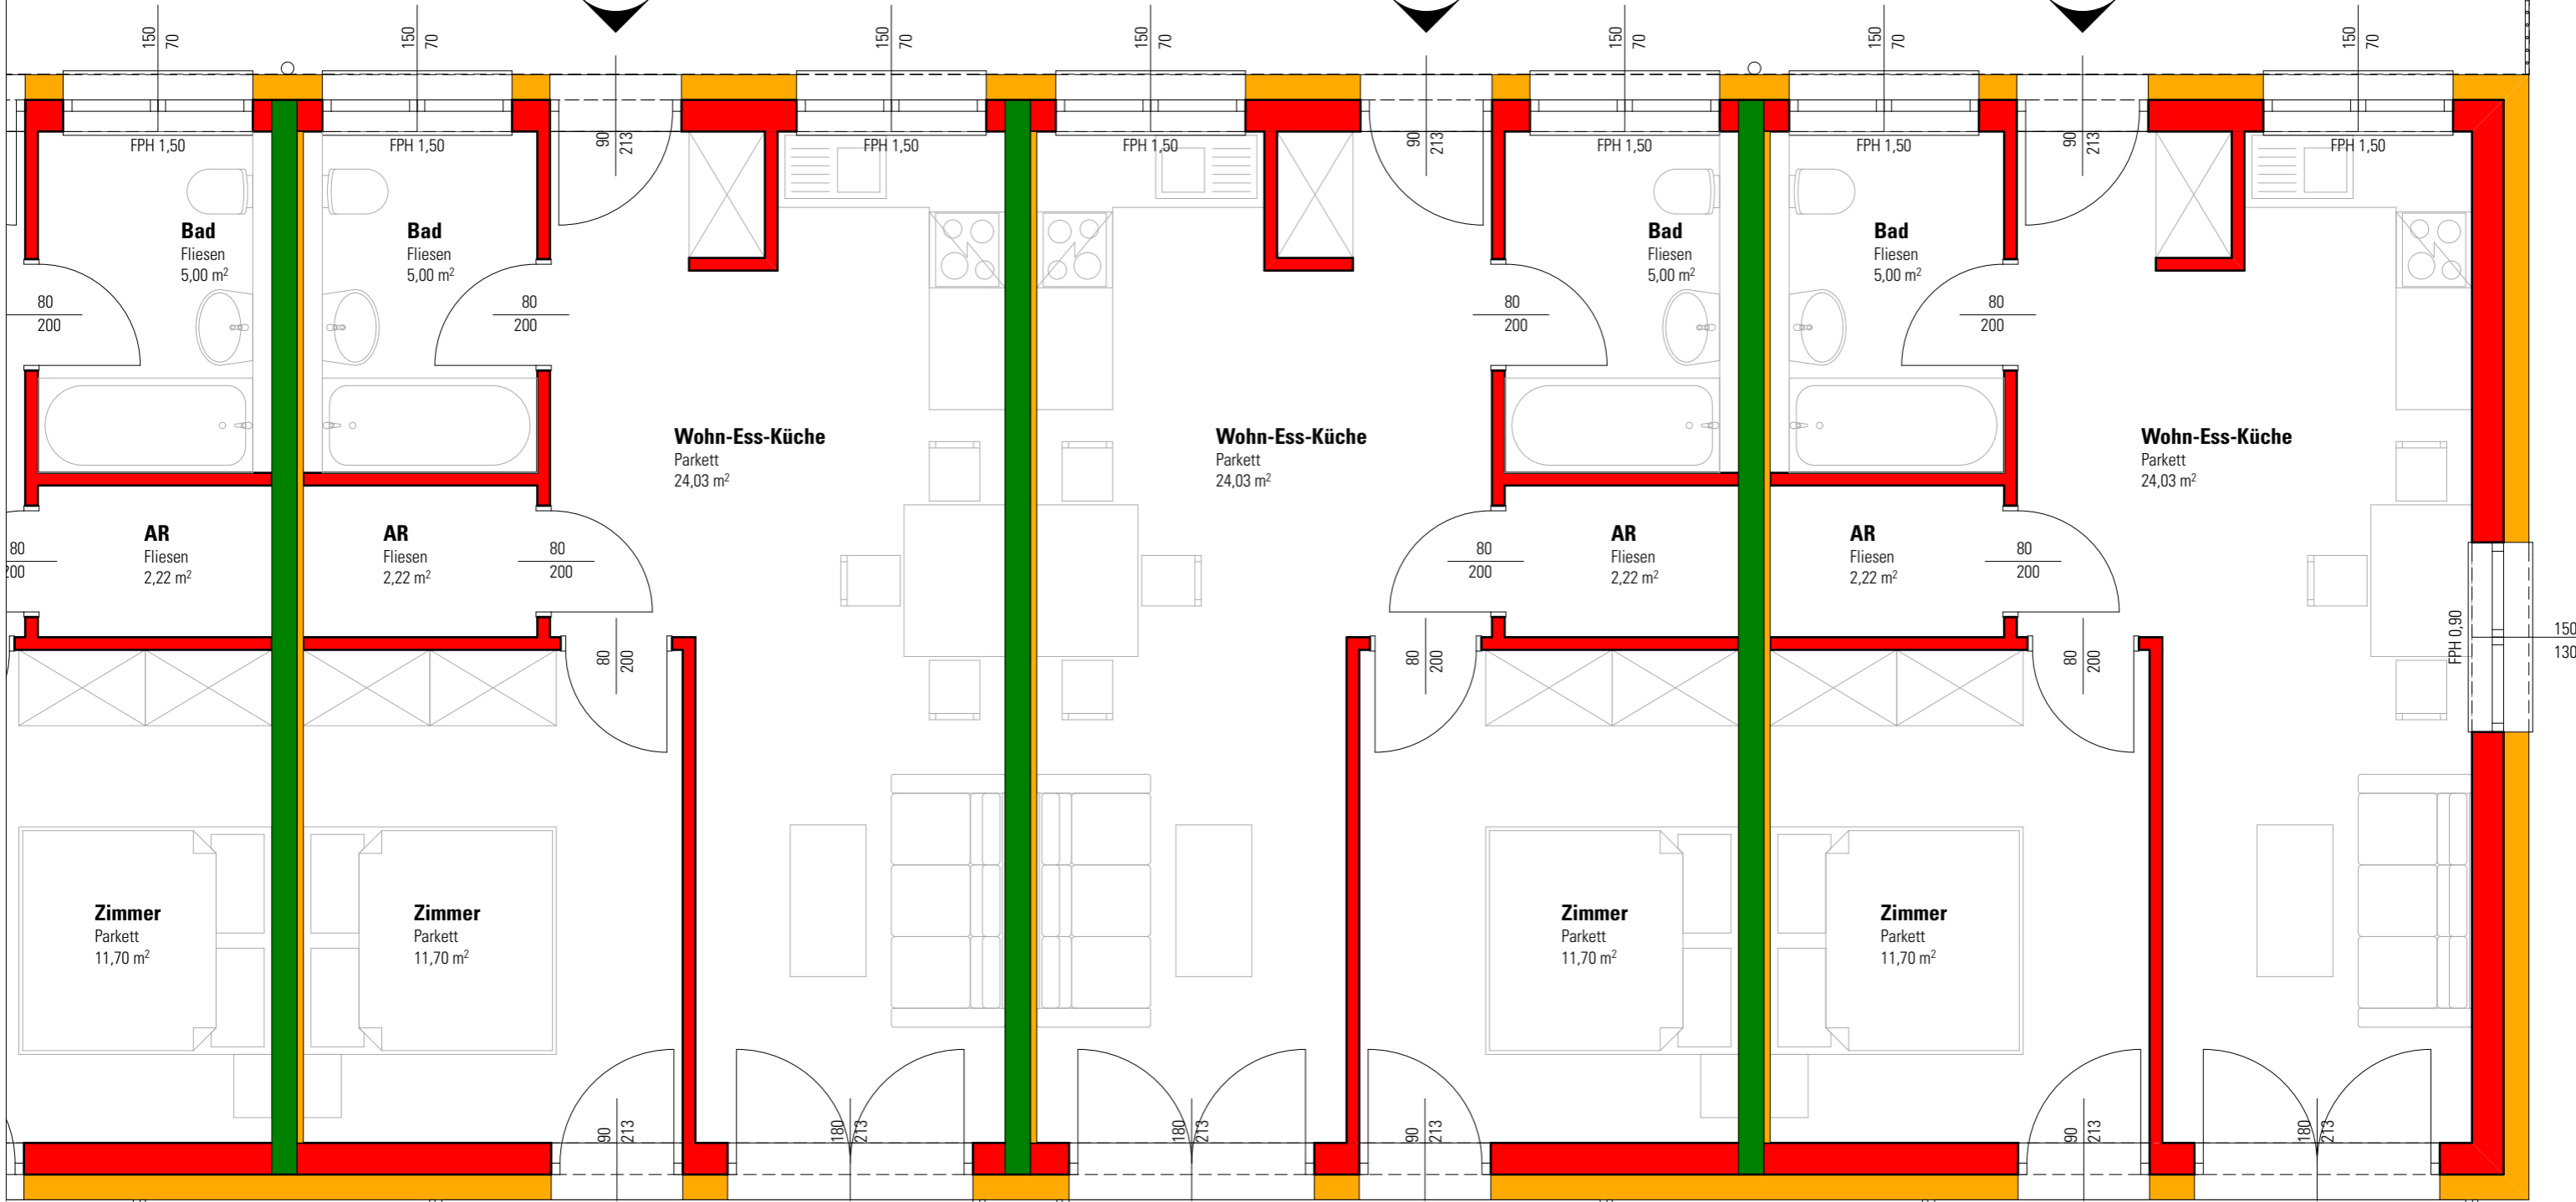

WHG 16/17/18

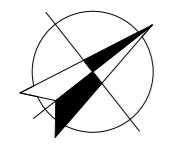

M1:50

Balkon
Dielen
6,30 m²

Balkon
Dielen
6,30 m²

Balkon
Dielen
6,30 m²

Zimmer
Parkett
11,70 m²

Zimmer
Parkett
11,70 m²

Zimmer
Parkett
11,70 m²

Zimmer
Parkett
11,70 m²

AR
Fliesen
2,22 m²

AR
Fliesen
2,22 m²

AR
Fliesen
2,22 m²

AR
Fliesen
2,22 m²

Bad
Fliesen
5,00 m²

Bad
Fliesen
5,00 m²

Bad
Fliesen
5,00 m²

Bad
Fliesen
5,00 m²

Wohn-Ess-Küche
Parkett
24,03 m²

Wohn-Ess-Küche
Parkett
24,03 m²

Wohn-Ess-Küche
Parkett
24,03 m²